


- Legenda:**
- proj. krawężnik wyniesiony
  - proj. krawężnik wtopiony
  - proj. obrzeże
  - proj. nawierzchnia jezdni
  - proj. nawierzchnia chodnika
  - proj. nawierzchnia zjazdu
  - proj. zatoka postojowa
  - proj. zieleniec
  - proj. budynek
  - granica działki
  - zakres inwestycji drogowej

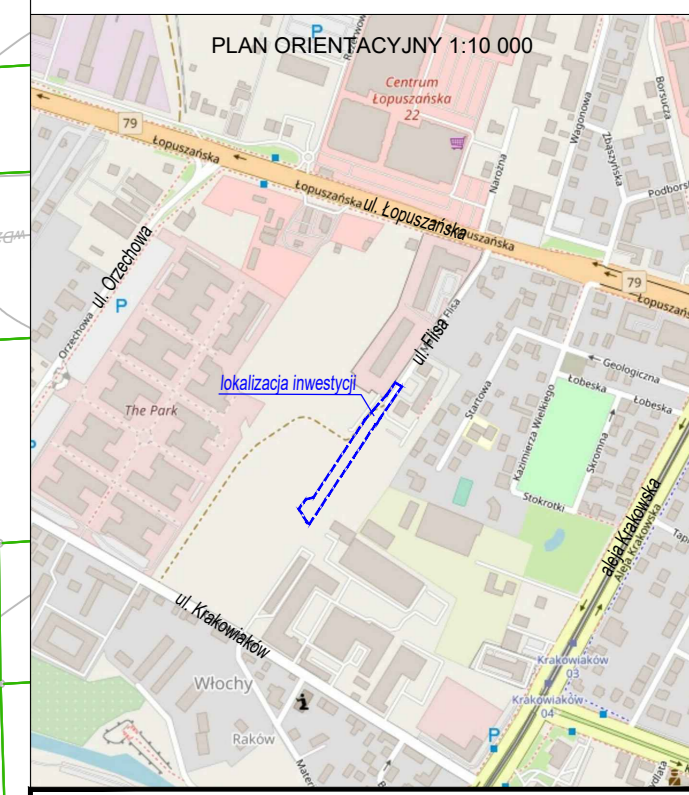

Jednostka projektowa:			
PALINKA ul. Zamaska 139 24-400 Białystok			
Opracował:	Imię i nazwisko: mgr inż. Paweł Palinka	Nr upr i specjalności:	Podpis:
Branża: Drogi		Stadium: PB	
Tytuł opracowania: Budowa układu drogowego w rejonie ul. Flisa, Łopuszańskiej i Krakowiaków w dzielnicy Włochy, m.st. Warszawy			
Tytuł rysunku: Projekt zagospodarowania terenu			
Tom:	Data: 2020.10.09	Skala: 1:500	Nr rysunku: 1